


# SUPERFICIES


SUP. CONSTRUIDA PB Y P1	123,84 m <sup>2</sup>
TERRAZAS	26,01 m <sup>2</sup>
TOTAL	149,85 m <sup>2</sup>

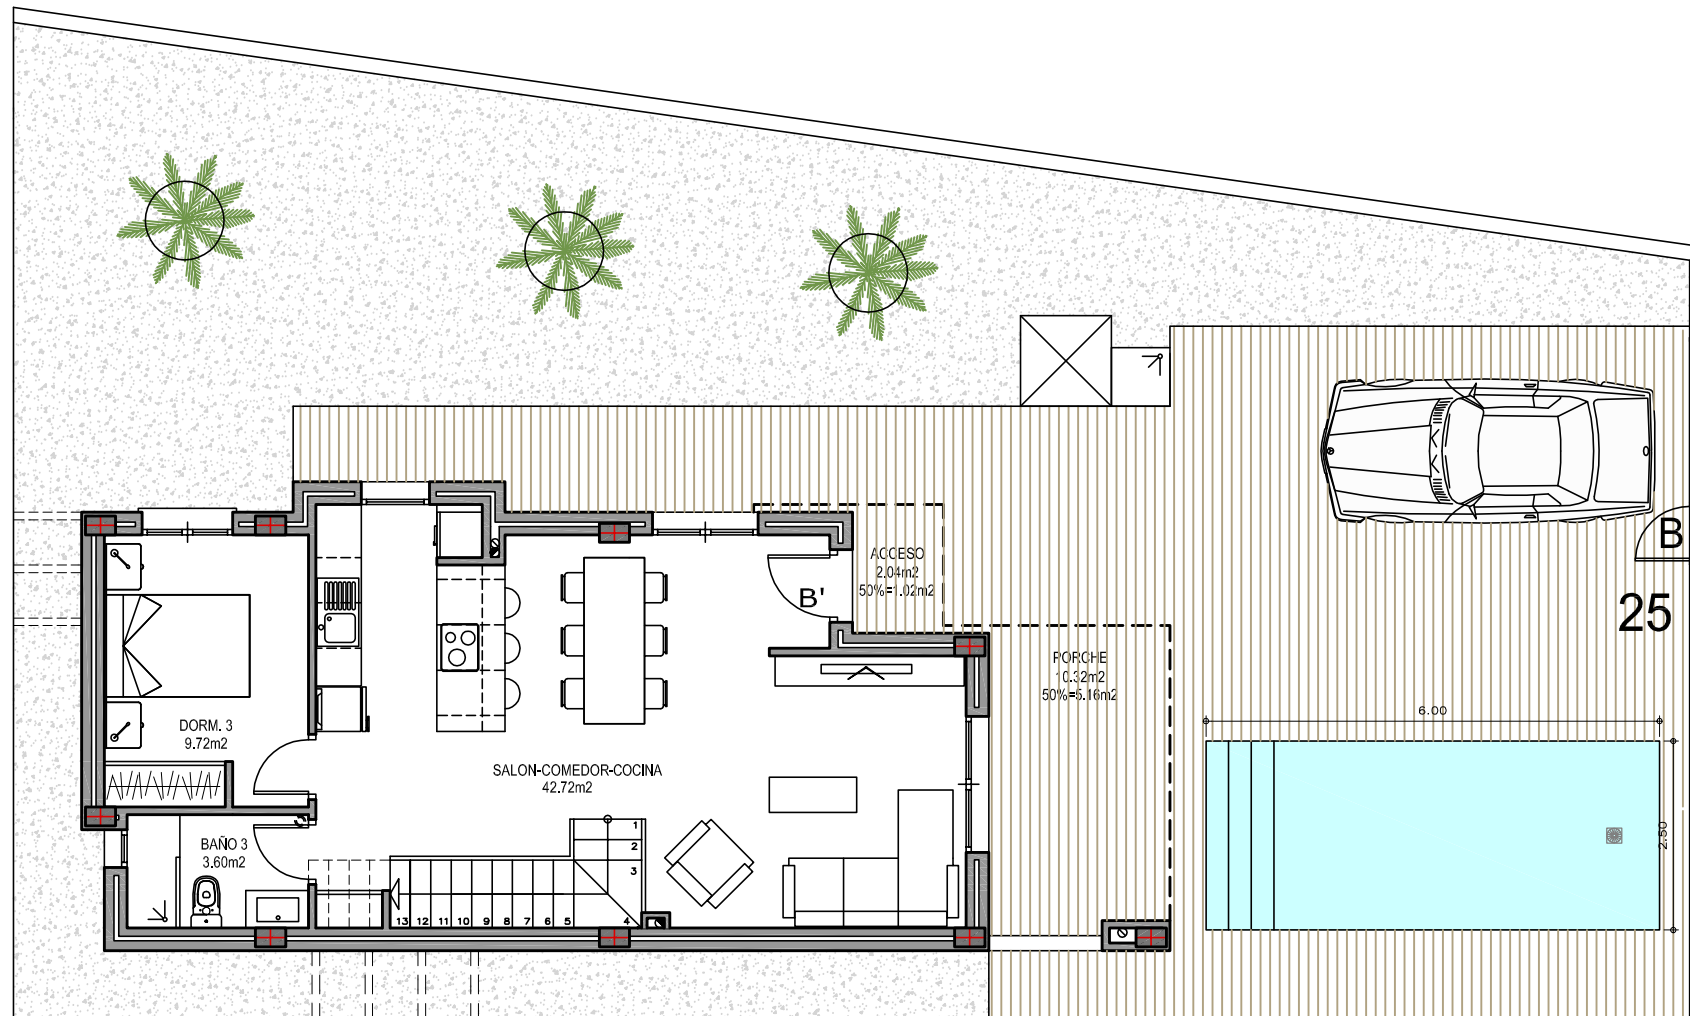


PLANTA BAJA

SUPERFICIE PARCELA  
263.82m<sup>2</sup>

PLANTA PRIMERA

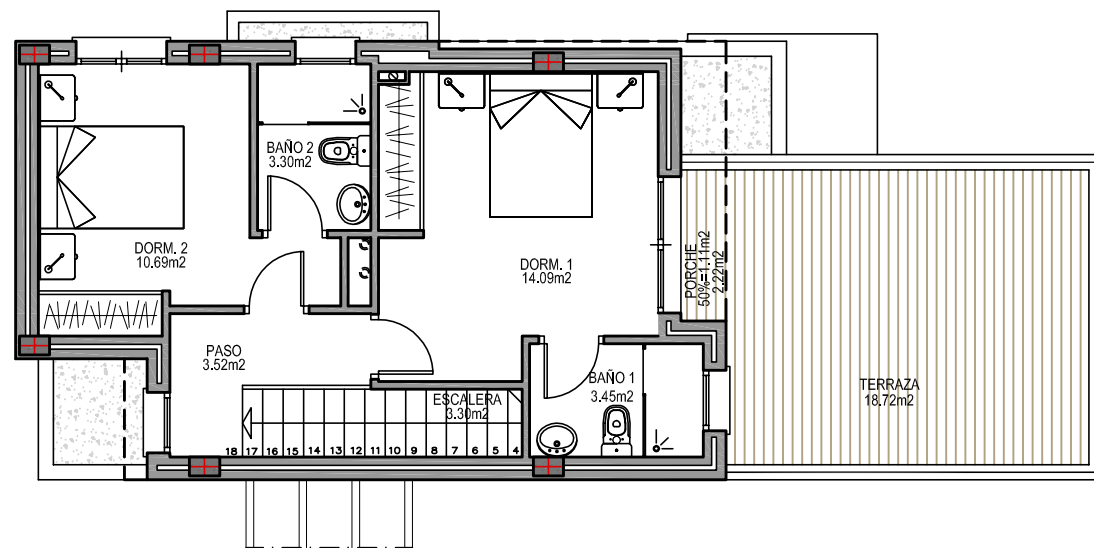

PLANTA CUBIERTAS

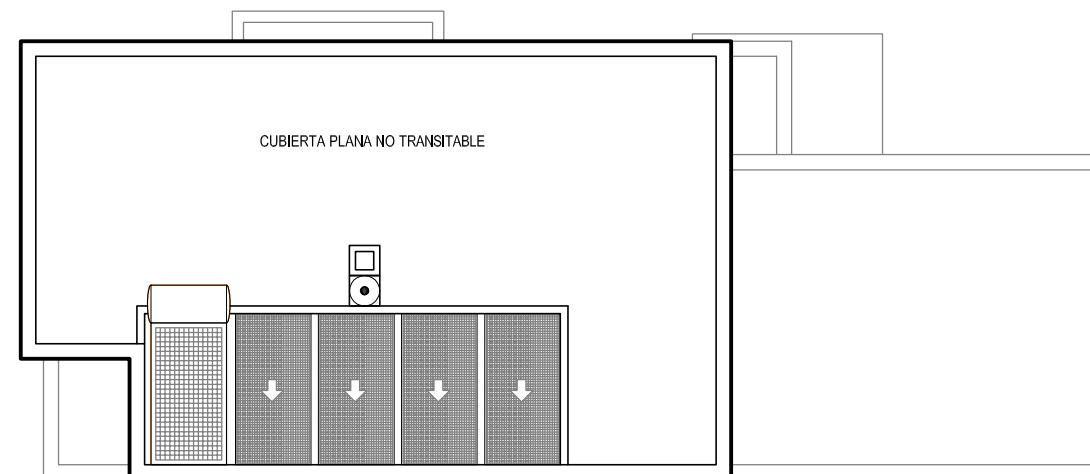

TIPO DE PROYECTO:

**VENTAS**

DEFINICION DE PROYECTO:

15 Viviendas unifamiliares adosadas y 15 piscinas

SITUACION:

PARCELA R-04, Plan Parcial "Novapolop", UE-2 03520 Polop (Alicante)

PROMOTOR:

SION SOL INTERNATIONAL S.L.

REF.PROYECTO: F1

79 / 2022

FECHA: Sept. / 2022

Nº PLANO: v1

25.01

ESCALA: 1 / 100

NOMBRE PLANO:

VIVIENDA 25  
DISTRIBUCION Y SUPERFICIES

D. RAFAEL FOLLANA MONTESINOS  
Nº COLEGIADO: 12.960